



ORIENTACJA

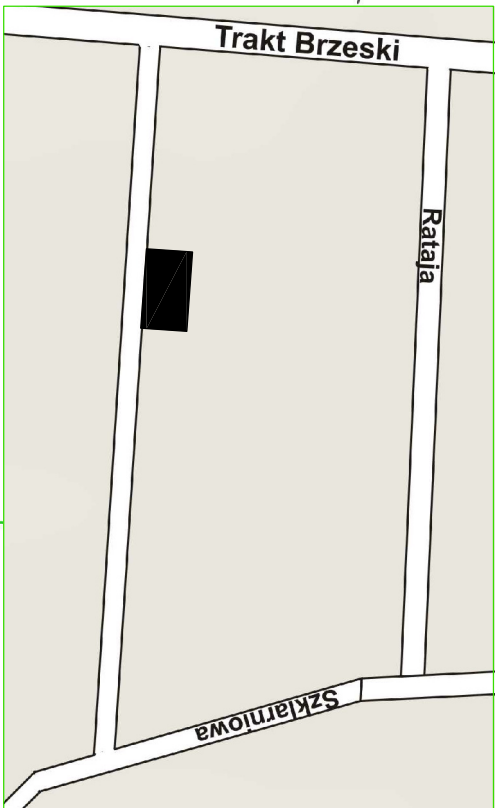

PROJEKT ZAGOSPODAROWANIA DZIAŁKI
Sulejówek, ul.Trakt Brzeski, dz. nr 54/9, obr. 63
skala 1:500

ZA ZGODNOŚĆ
Z ORYGINAŁEM MAPY
DO CEŁÓW PROJEKTOWYCH

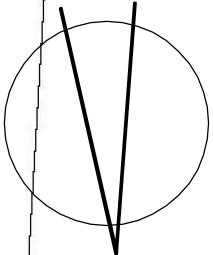

BILANS TERENU

- powierzchnia działki- 1973.0m2
 - pow. zabudowy 2x2 budynki proj. (od 15% max 26%)-
 - 4 x 103.80m2= 415.20m2 tj. 21.04%
 - pow. utwardzone (łącznie) -485.24m2
 - pow. utwardzone przy budynku nr1 i nr2-242.62m2
 - podjazd 2x(50.3m2)-100.6m2, chodnik-2x18.65m2=37.3m2,
 - schody 2x 6.27m2=12.54m2,
 - taras (7.25x3.84m)-2x 27.84m2=55.68m2,
 - miejsce na śmietnik z segreg.(1.5x1.5m)tj. 2x2.25m2=4.5m2,
 - opaska wokół bud. (szer. 0.6m)-2x9.8m2= 19.6m2,
 - obudowa ujęcia wody podziemnej -2x 2.0m2=4.0m2,
 - zbiornik bezodpływ. 2x(2.4m x 3.5m)=8.4m2
 - pow. utwardzone przy budynku nr3 i nr4
 - podjazd 2x(50.3m2)-100.6m2, chodnik-2x18.65m2=37.3m2,
 - schody 2x 6.27m2=12.54m2,
 - taras (7.25x3.84m)-2x 27.84m2=55.68m2,
 - miejsce na śmietnik z segreg.(1.5x1.5m)tj. 2x2.25m2=4.5m2,
 - opaska wokół bud. (szer. 0.6m)-2x9.8m2= 19.6m2,
 - obudowa ujęcia wody podziemnej -2x 2.0m2=4.0m2,
 - zbiornik bezodpływ. 2x(2.4m x 3.5m)=8.4m2
- Pow. zabudowy i pow. utwardzone- 900.44 m2
Pow. biologicznie czynna (min. 50%) - 1072.56 m2, tj. 54.36%
WIZ (min.0.01 - max 0.5)-2x415.20m/1972=0.42- spełniony

BUDYNEK nr 1 i nr 2	
ppp= ±000= 106.22m npm	
BUDYNEK nr 3 i nr 4	
ppp= ±000= 106.12m npm	
000815/	

- 1

2
- 3

4
- Budynek mieszkalny jednorod.,
jednolokalowy w zabud. bliźniaczej- proj.
- Budynek mieszkalny jednorod.,
jednolokalowy w zabud. bliźniaczej- proj.
- Budynek mieszkalny jednorod.,
jednolokalowy w zabud. bliźniaczej- proj.
- Budynek mieszkalny jednorod.,
jednolokalowy w zabud. bliźniaczej- proj.

- X

e

e

w

ks
- Elementy do rozbiórki
- przyłącze elektroenerg.- proj. wg odrębn. oprac.
- instal. wewn. elektroenerg.- proj.
- przyłącze wody (ujęcie własne)- proj.
- instal. wewn. kan. sanitarnej - proj.

Obiekt: Cztery budynki mieszkalne jednorodzinne w zabudowie bliźniaczej	Specjalność	Stadium	Skala 1:500
	ARCHIT.	PB	
Adres: Sulejówek, ul.Trakt Brzeski dz. nr 54/9, obr.63	Specjalność	Data 01.2025r.	Nr rys. 1
Nazwa rys: PROJEKT ZAGOSPODAROWANIA DZIAŁKI			
Architektura	mgr inż. architekt Gracyna Wojciechowska nr upr. WA-1207/94		
Instalacje sanitarne	mgr inż. Joanna Jeznógch MAZ/0087/PWBS/24		
Instalacje elektryczne	tech. elektryk Jarosław Jeznógch nr upr. WA-983/93		